


ΕΛΕΓΧΟΣ ΦΩΤΙΣΜΟΥ & ΑΕΡΙΣΜΟΥ ΧΩΡΩΝ ΚΥΡΙΑΣ ΧΡΗΣΗΣ				
Είδος Χώρου	Εμβαδόν Χώρου (Ε)	Εμβαδόν Ανοιγμάτων	Φωτισμός 10% (Ε)	Αερισμός 5% (Ε)
Σαλόνι Κουζίνα	25.36	5.06	> 2.42	> 1.21
Υπνοδωμάτιο	11.04	2.53	> 1.10	> 0.55
Υπνοδωμάτιο	20.95	5.06	> 1.97	> 0.98
Σαλόνι Κουζίνα	25.36	5.06	> 2.42	> 1.21
Υπνοδωμάτιο	11.04	2.53	> 1.10	> 0.55

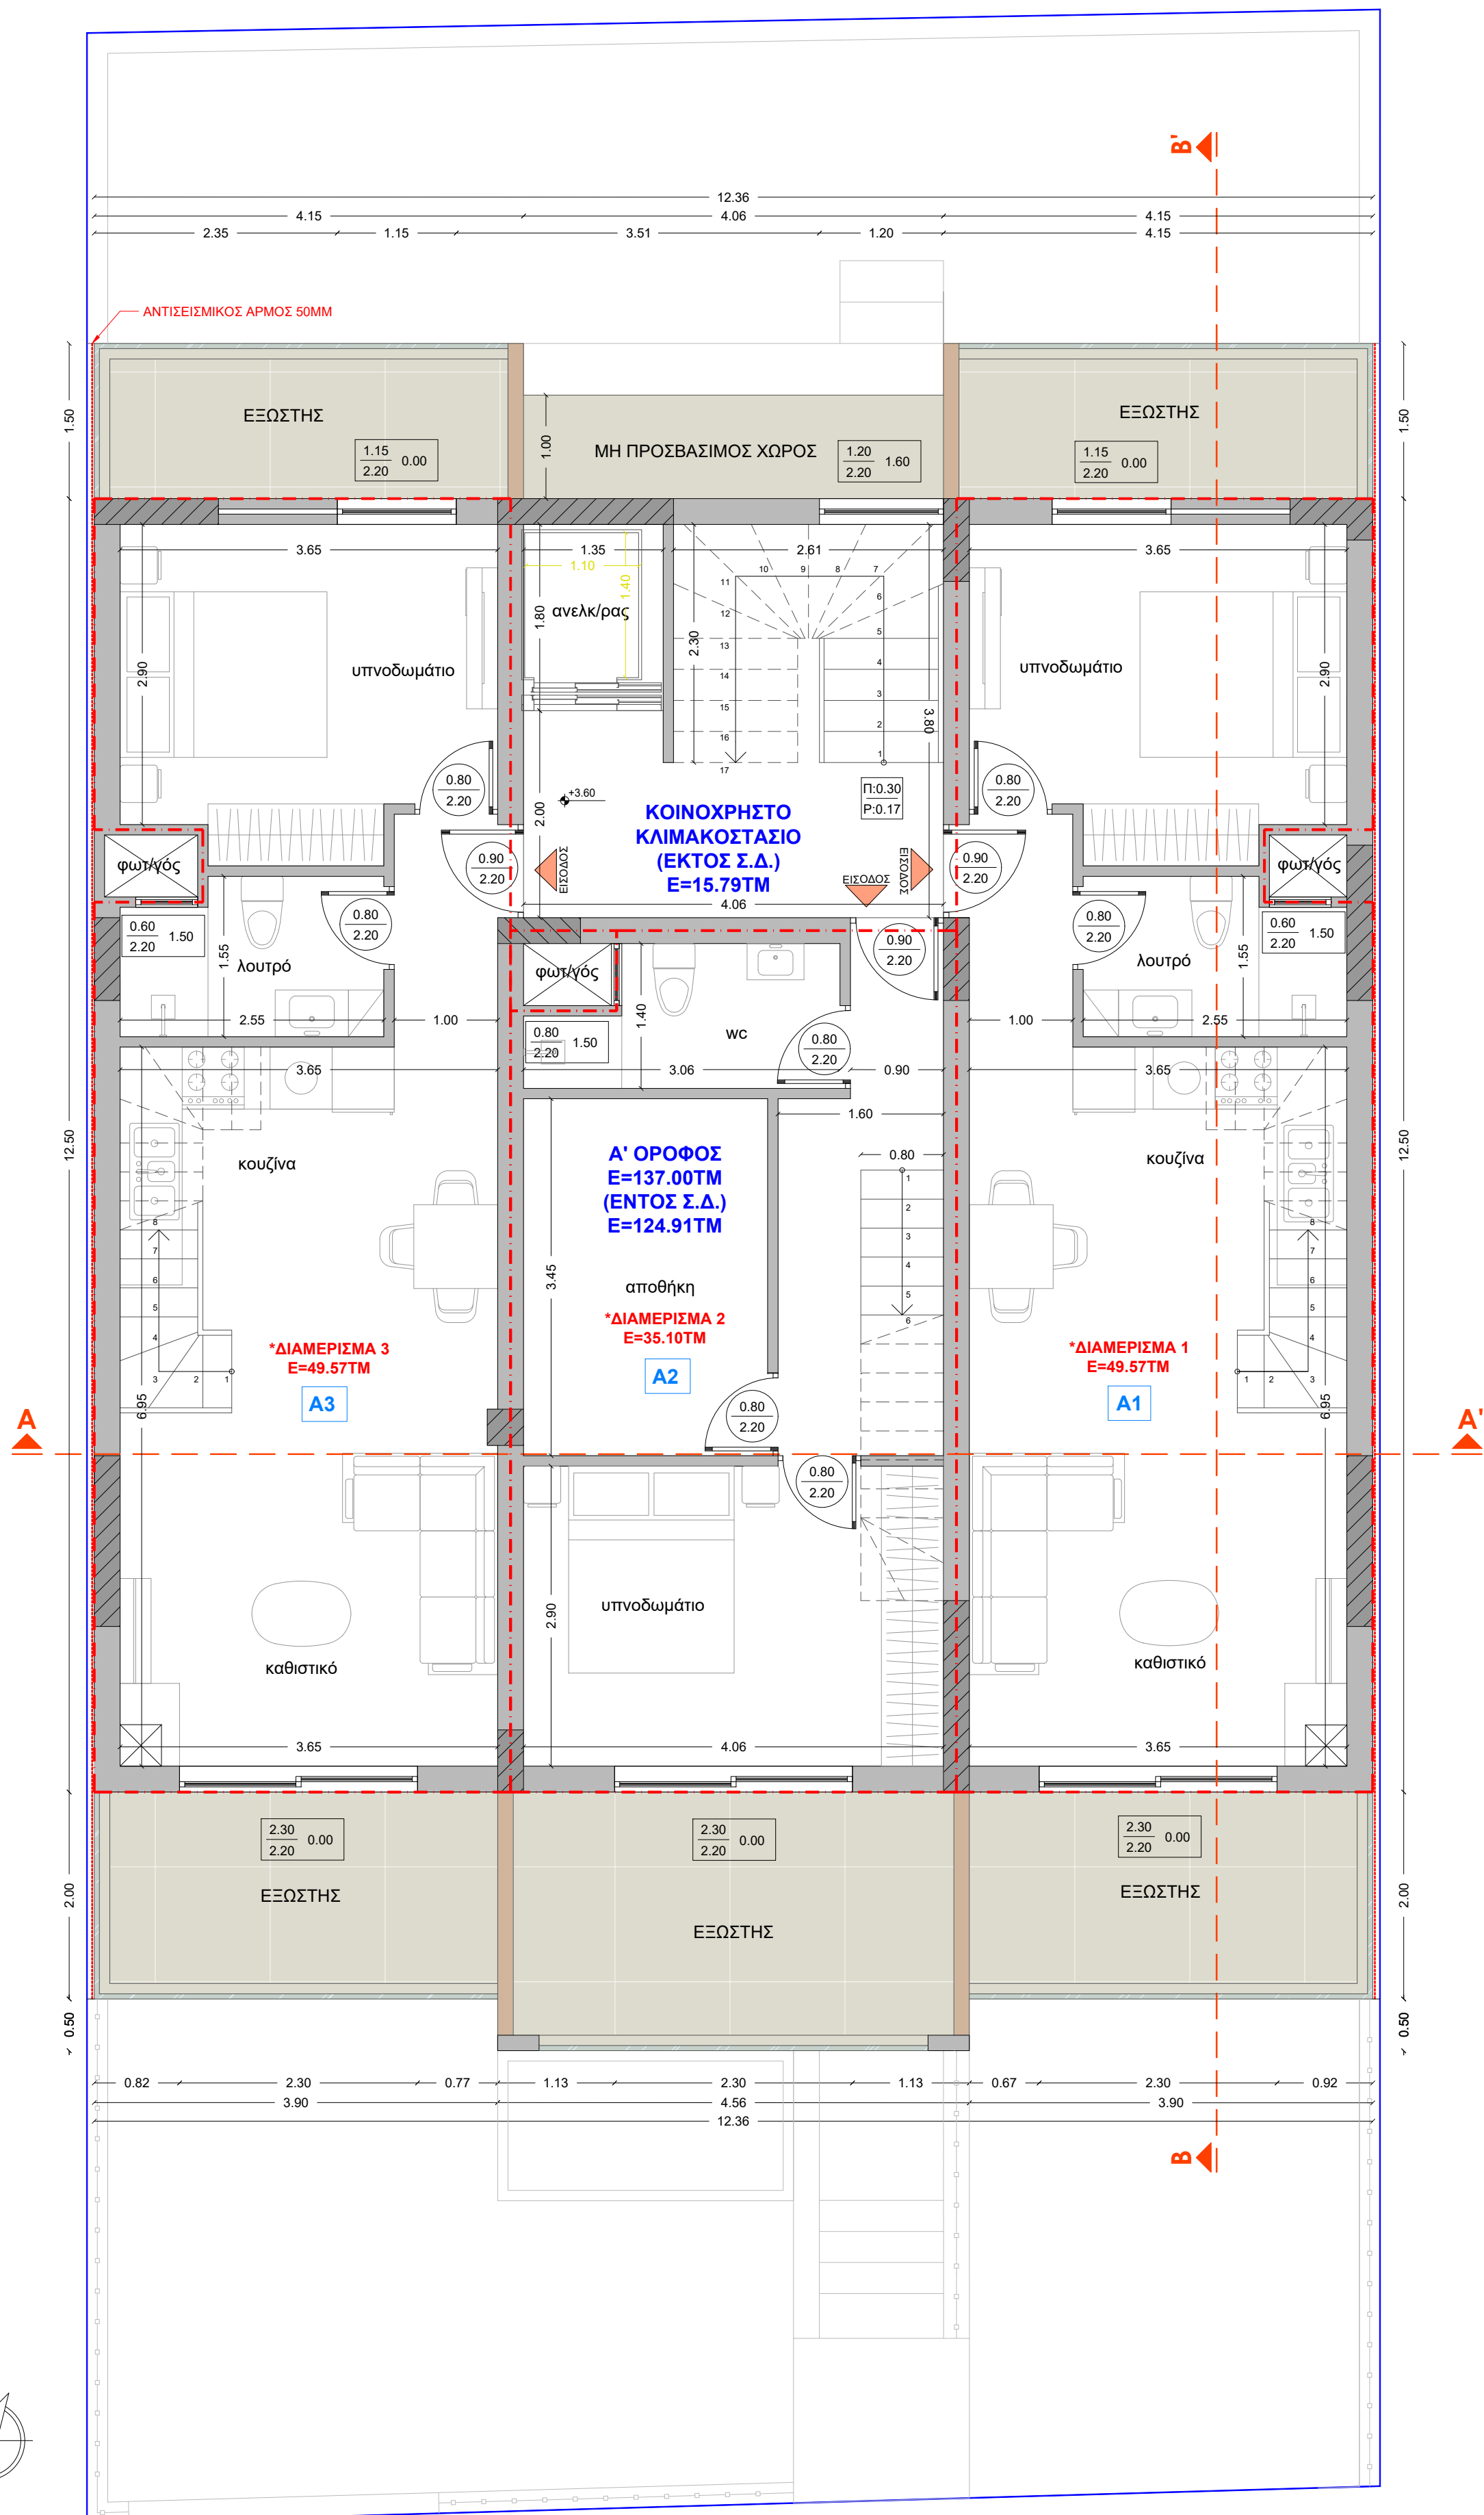

ΥΠΟΜΝΗΜΑ ΥΠΟΛΟΓΙΣΜΩΝ - ΕΠΙΦΑΝΕΙΩΝ

Α' ΟΡΟΦΟΣ


ΕΠΙΦ. Α' ΟΡΟΦΟΥ = $4.15 \times 12.50 \times 2 + 4.06 \times 8.45 - 2 \times 1.00 \times 0.60 (\Phi \text{QT/ΓΟΣ}) - 0.85 \times 0.60 (\Phi \text{QT/ΓΟΣ}) + 2.61 \times 0.25 (\text{τοιχ. κλιμ/σιου}) = 103.75 + 34.31 - 1.71 + 0.65 = 137.00 \text{TM}$

ΕΠΙΦ. ΕΞΩΤ. ΤΟΙΧΟΠΟΙΙΑΣ (αρθ. 11, παρ.6θ Ν.Ο.Κ. - ΕΚΤΟΣ Σ.Δ.) = $[0.25 \times (2.70 + 3.00 + 0.20 + 4.40 + 1.60 + 3.65 + 4.06 + 3.65 + 1.60 + 4.40 + 2.85 + 3.10 + 3.25 + 3.51 + 3.80 + 2.61)] = 0.25 \times 48.38 = 12.09 \text{TM}$

ΕΠΙΦ. Α' ΟΡΟΦΟΥ (ΕΝΤΟΣ Σ.Δ.) = $137.00 - 12.09 = 124.91 \text{TM}$

ΕΠΙΦ. ΚΟΙΝ. ΚΛΙΜΑΚΟΣΤΑΣΙΟΥ (αρθ. 11, παρ.65 Ν.Ο.Κ. - ΕΚΤΟΣ Σ.Δ.) = $4.06 \times 4.05 - 2.61 \times 0.25 = 16.44 - 0.65 = 15.79 \text{TM}$

ΕΠΙΦ. ΕΞΩΣΤΩΝ = $1.50 \times 4.15 \times 2 + 2.00 \times 3.90 \times 2 + 2.50 \times 4.56 = 12.45 + 15.60 + 11.40 = 39.45 \text{TM}$

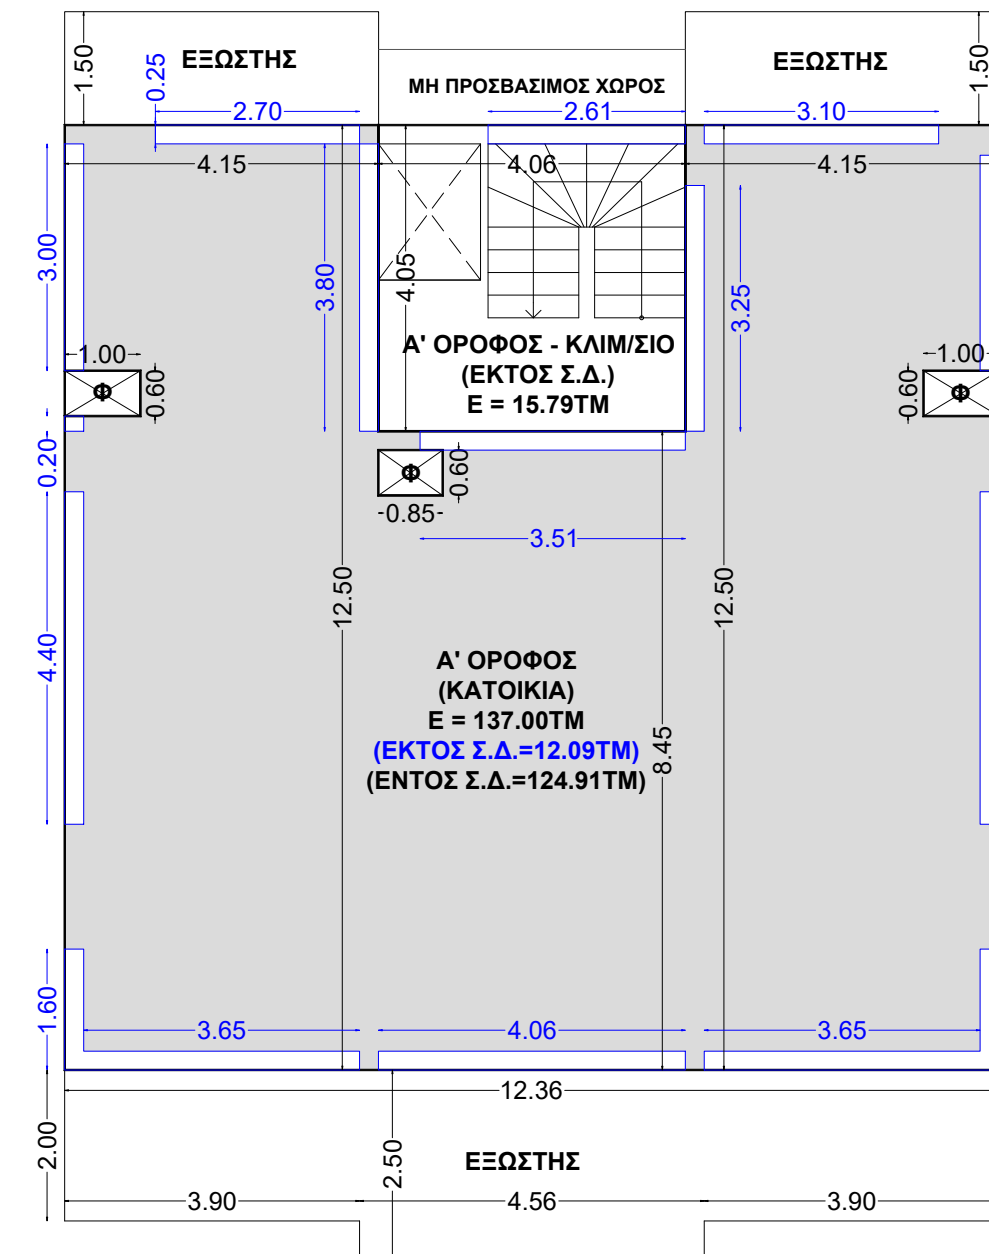


ΔΙΑΓΡΑΜΜΑ ΕΠΙΦΑΝΕΙΩΝ

ΥΠΟΜΝΗΜΑ ΥΛΙΚΩΝ		ΧΑΡΑΚΤΗΡΙΣΜΟΣ ΚΟΥΦΩΜΑΤΩΝ	
1.	ΣΤΟΙΧΕΙΟ ΟΠΛ. ΣΚΥΡΟΔΕΜΑΤΟΣ	ΠΑΡΑΟΥΡΑ	ΠΟΡΤΕΣ
2.	ΣΤΟΙΧΕΙΟ ΟΠΤΟΠΛΗΘΟΔΟΜΗΣ	πλάτος ύψος	πλάτος ύψος
	ΣΤΑΘΜΗ ΤΕΛΙΚΟΥ ΔΑΠΕΔΟΥ	ύψος ποδιάς	
	ΣΤΑΘΜΗ ΒΕΤΟΝ	* ΤΑ ΥΨΗ ΠΑΙΡΝΟΝΤΑΙ ΑΠΟ ΣΤΑΘΜΗ ΔΑΠΕΔΟΥ-ΜΠΕΤΟΝ	
		* ΟΙ ΕΠΙΦΑΝΕΙΕΣ ΑΦΟΡΟΥΝ ΤΑ ΤΜ ΤΗΣ ΣΥΣΤΑΣΗΣ	

ΤΕΧΝΙΚΟ ΓΡΑΦΕΙΟ

ΓΕΩΡΓΙΟΥ ΧΡ. ΚΩΣΤΗΡΗ
ΔΙΠΛ. ΠΟΛΙΤΙΚΟΥ ΜΗΧΑΝΙΚΟΥ

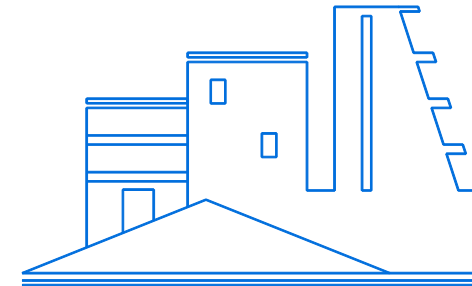

Αγ. Νικολάου 12-14, Κόρινθος | Τηλ. 27410 21541 - 29301

Εργοδότης:	"ΚΑΤΣΕΠΑΣ ΚΑΤΑΣΚΕΥΑΣΤΙΚΗ Ο.Ε."		
Εργο:	ΝΕΑ ΔΙΩΡΟΦΗ ΟΙΚΟΔΟΜΗ ΜΕ ΥΠΟΓΕΙΟ & ΣΟΦΙΤΑ		
Θέση:	"ΜΥΛΟΣ - ΣΚΑΛΑ" - "ΛΟΥΤΡΑ ΩΡΑΙΑΣ ΕΛΕΝΗΣ" Δ.Κ. ΓΑΛΑΤΑΚΙΟΥ - Δ.Ε. ΣΑΡΩΝΙΚΟΥ - Δ. ΚΟΡΙΝΘΙΩΝ		
Μελετητής:	ΓΕΩΡΓΙΟΣ ΧΡ. ΚΩΣΤΗΡΗΣ ΠΟΛΙΤΙΚΟΣ ΜΗΧΑΝΙΚΟΣ		
Θέμα σχεδίου:	ΚΑΤΟΨΗ Α' ΟΡΟΦΟΥ	αρ. σχεδίου	A.6
Χρόνος μελέτης:	ΟΚΤΩΒΡΙΟΣ 2025	Κλίμακα	1:50
Σφραγίδα - Υπογραφή	Εγκρίσεις		