
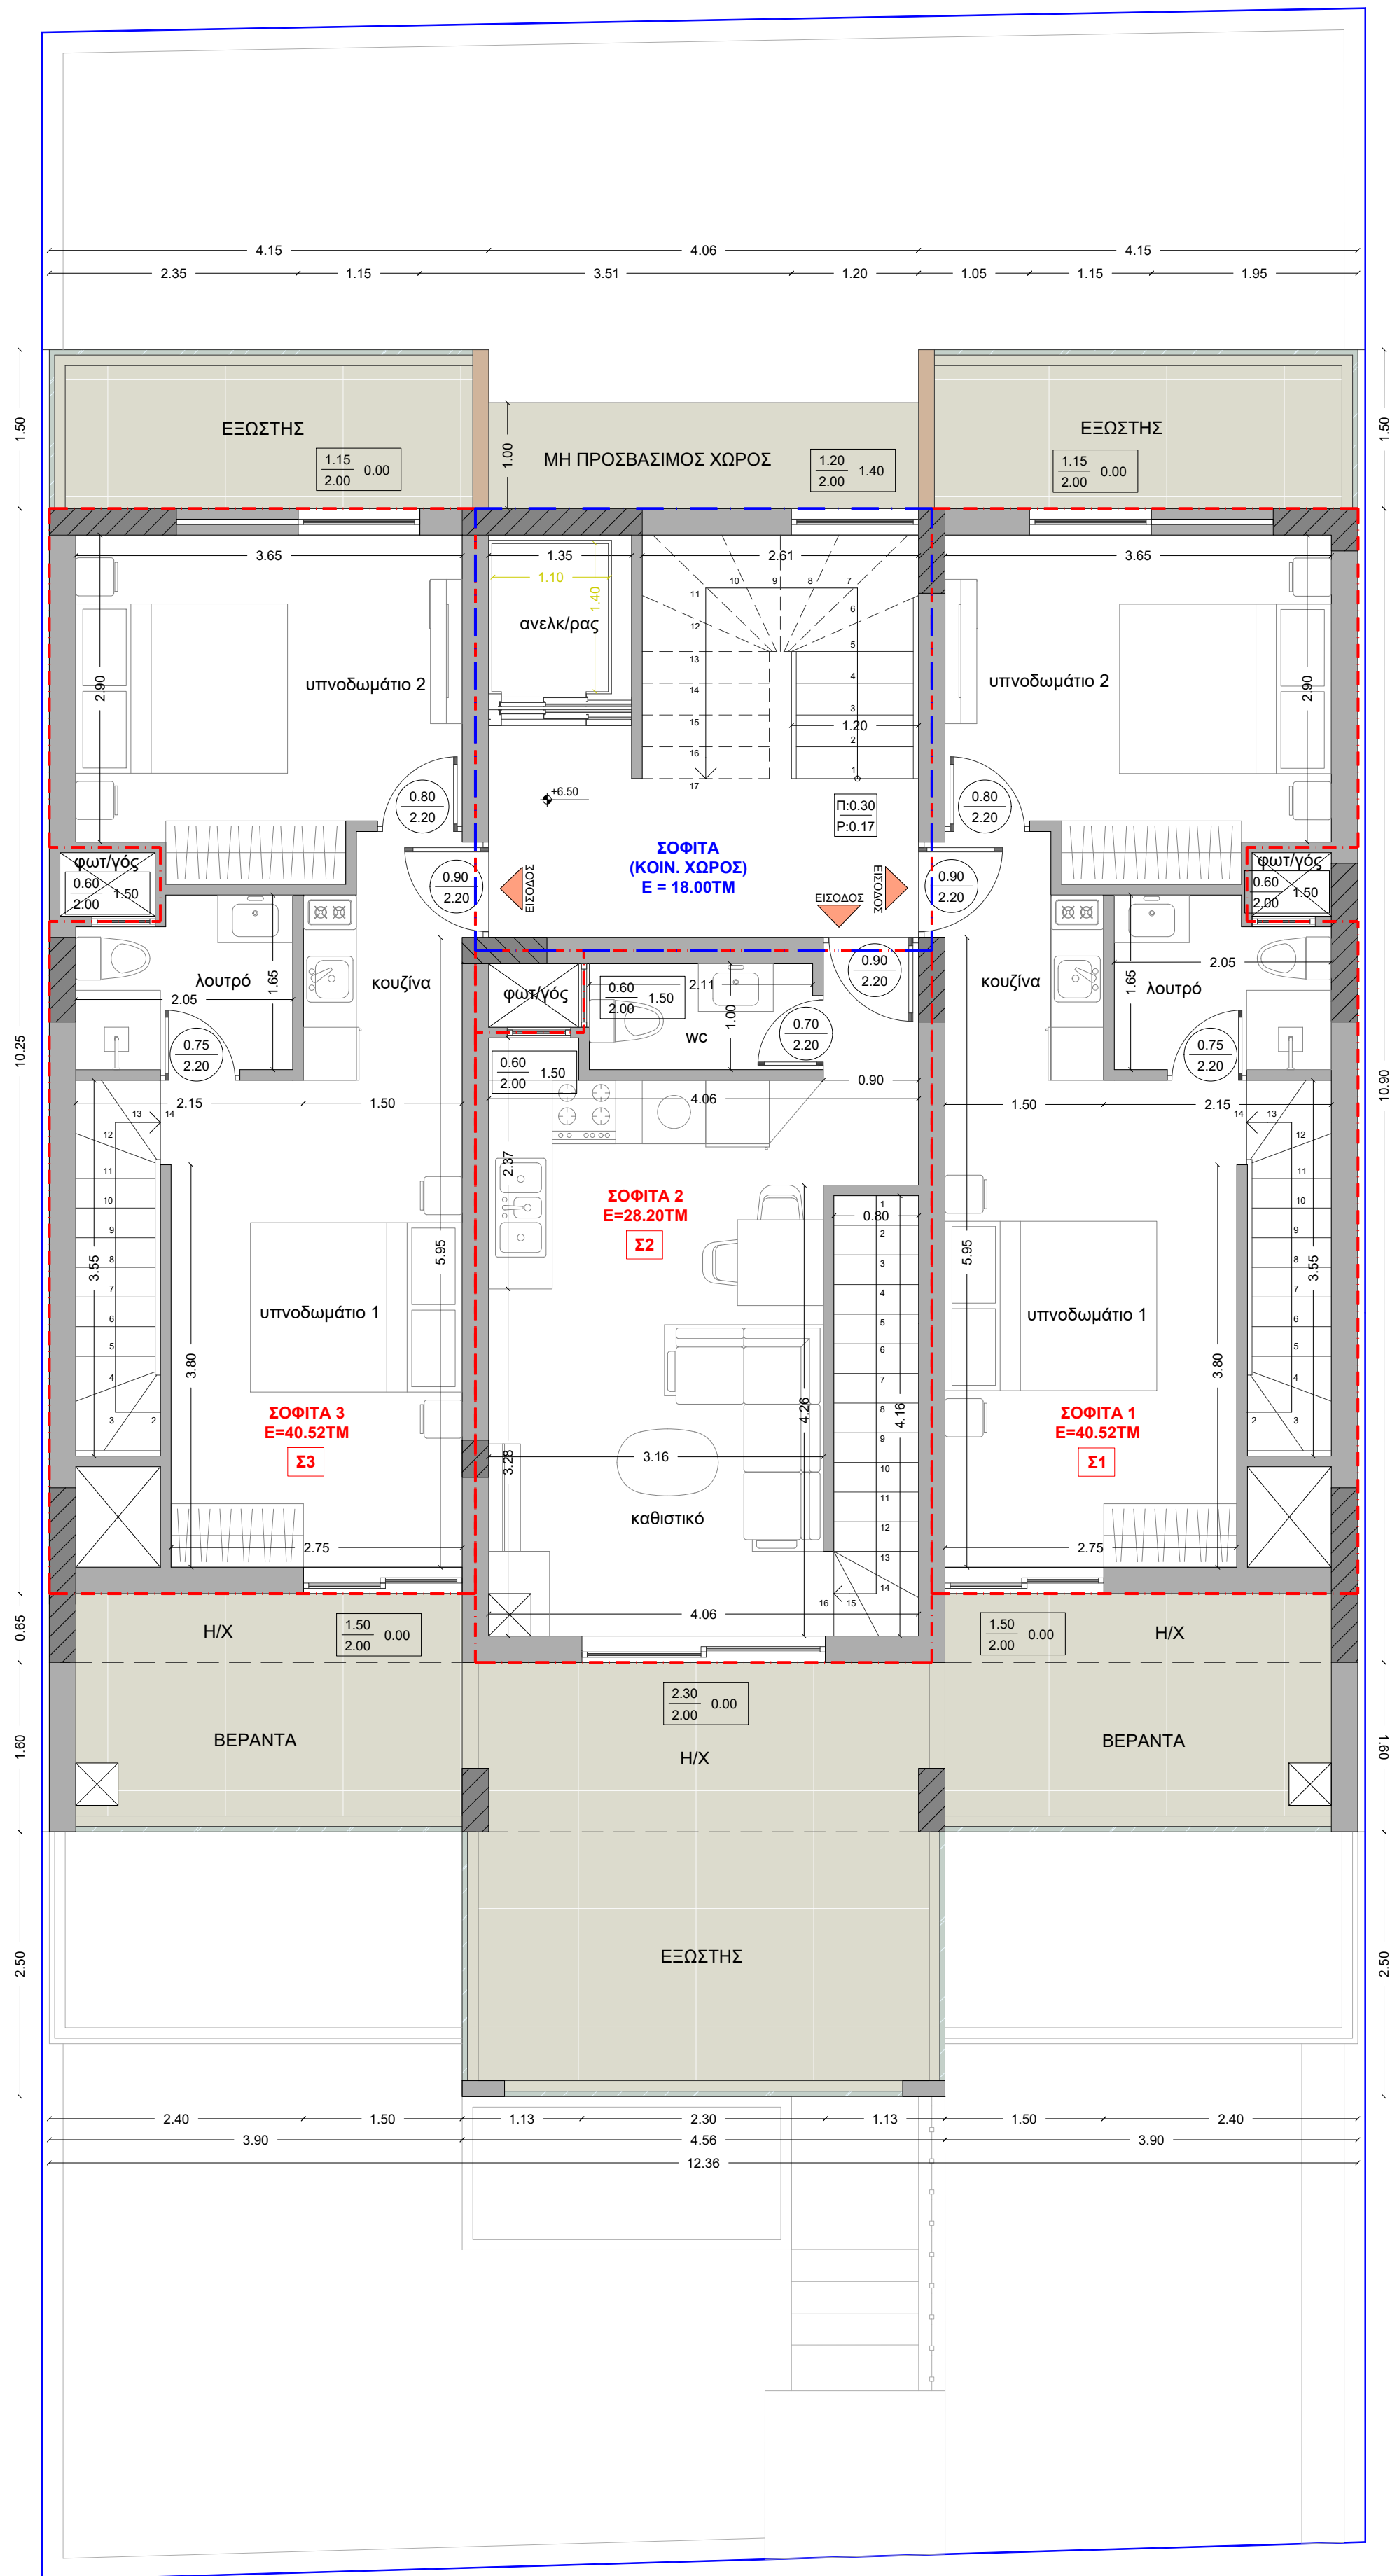


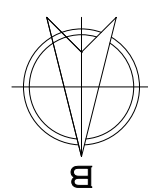

ΥΠΟΜΝΗΜΑ ΕΠΙΦΑΝΕΙΩΝ ΣΥΣΤΑΣΗΣ

ΣΟΦΙΤΑ

ΣΟΦΙΤΑ (Σ1) = 40.52ΤΜ

ΣΟΦΙΤΑ (Σ2) = 28.20ΤΜ

ΣΟΦΙΤΑ (Σ3) = 40.52ΤΜ


ΚΟΙΝΟΧΡΗΣΤΟΙ ΧΩΡΟΙ ΣΟΦΙΤΑΣ

ΚΟΙΝΟΧΡΗΣΤΟΣ ΧΩΡΟΣ = 18.00ΤΜ

ΥΠΟΜΝΗΜΑ ΥΛΙΚΩΝ		ΧΑΡΑΚΤΗΡΙΣΜΟΣ ΚΟΥΦΟΜΑΤΩΝ	
1.	ΣΤΟΙΧΕΙΟ ΟΠΛ. ΣΚΥΡΟΔΕΜΑΤΟΣ	ΠΑΡΑΘΥΡΑ	ΠΟΡΤΕΣ
2.	ΣΤΟΙΧΕΙΟ ΟΠΤΟΠΛΙΝΘΟΔΟΜΗΣ	πλάτος ύψος	πλάτος ύψος
	ΣΤΑΘΜΗ ΤΕΛΙΚΟΥ ΔΑΠΕΔΟΥ	· ΤΑ ΥΨΗ ΠΑΙΡΝΟΝΤΑΙ ΑΠΟ ΣΤΑΘΜΗ ΔΑΠΕΔΟΥ-ΜΠΕΤΟΝ	
	ΣΤΑΘΜΗ ΒΕΤΟΝ		

ΤΕΧΝΙΚΟ ΓΡΑΦΕΙΟ

ΓΕΩΡΓΙΟΥ ΧΡ. ΚΩΣΤΗΡΗ
ΔΙΠΛ. ΠΟΛΙΤΙΚΟΥ ΜΗΧΑΝΙΚΟΥ

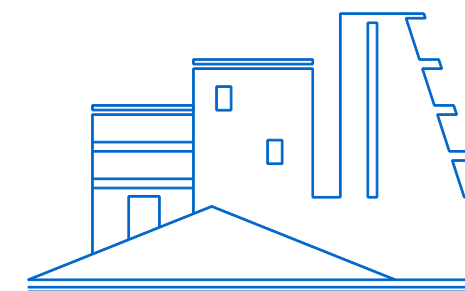

Αγ. Νικολάου 12-14, Κόρινθος | Τηλ. 27410 21541 - 29301

Εργοδότης: "ΚΑΤΣΕΠΑΣ ΚΑΤΑΣΚΕΥΑΣΤΙΚΗ Ο.Ε."

Εργο: ΝΕΑ ΔΙΩΡΟΦΗ ΟΙΚΟΔΟΜΗ ΜΕ ΥΠΟΓΕΙΟ & ΣΟΦΙΤΑ

Θέση: "ΜΥΛΟΣ - ΣΚΑΛΑ" - "ΛΟΥΤΡΑ ΩΡΑΙΑΣ ΕΛΕΝΗΣ"
Δ.Κ. ΓΑΛΑΤΑΚΙΟΥ - Δ.Ε. ΣΑΡΩΝΙΚΟΥ - Δ. ΚΟΡΙΝΘΙΩΝ

Μελετητής: ΓΕΩΡΓΙΟΣ ΧΡ. ΚΩΣΤΗΡΗΣ
ΠΟΛΙΤΙΚΟΣ ΜΗΧΑΝΙΚΟΣ

Θέμα σχεδίου:

ΚΑΤΟΨΗ ΣΟΦΙΤΑΣ

αρ. σχεδίου

Σ.5

Χρόνος μελέτης: ΟΚΤΩΒΡΙΟΣ 2025

Κλίμακα
1:50

Σφραγίδα - Υπογραφή

Εγκρίσεις