
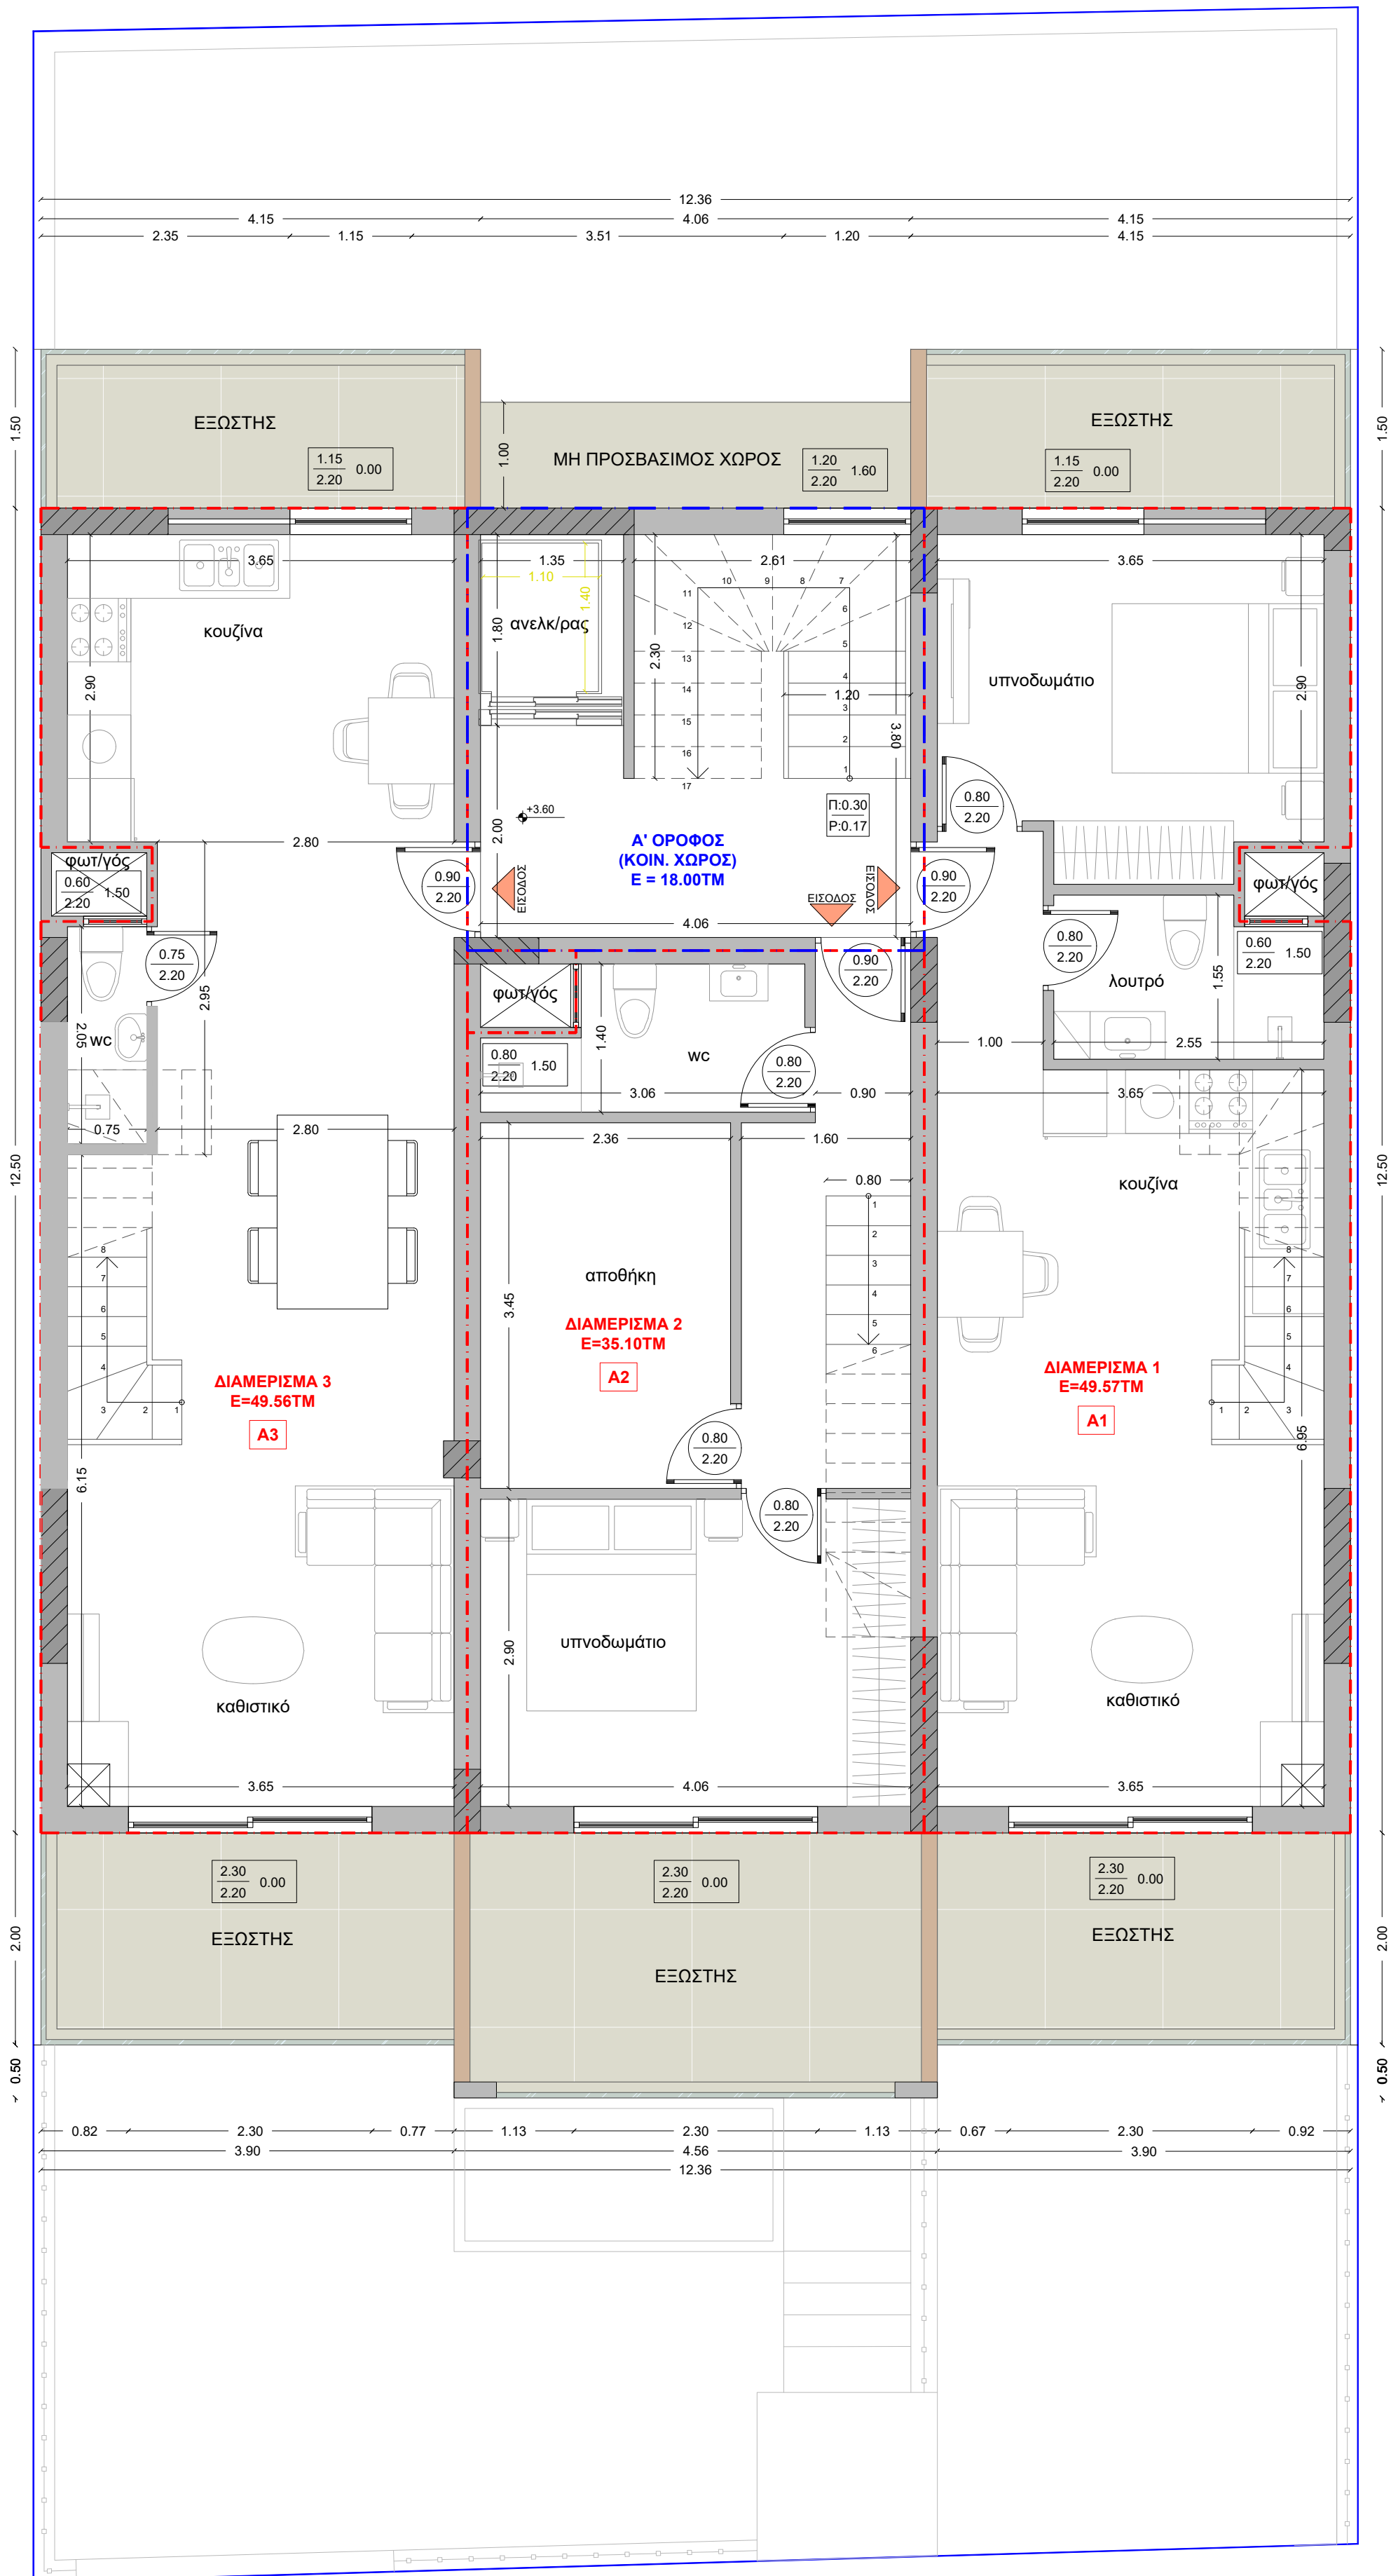


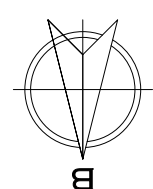

ΥΠΟΜΝΗΜΑ ΕΠΙΦΑΝΕΙΩΝ ΣΥΣΤΑΣΗΣ

Α' ΟΡΟΦΟΣ

ΔΙΑΜΕΡΙΣΜΑ (Α1) = 49.57ΤΜ

ΔΙΑΜΕΡΙΣΜΑ (Α2) = 35.10ΤΜ

ΔΙΑΜΕΡΙΣΜΑ (Α3) = 49.57ΤΜ


ΚΟΙΝΟΧΡΗΣΤΟΙ ΧΩΡΟΙ Α' ΟΡΟΦΟΥ

ΚΟΙΝΟΧΡΗΣΤΟΣ ΧΩΡΟΣ = 18.00ΤΜ

ΥΠΟΜΝΗΜΑ ΥΛΙΚΩΝ		ΧΑΡΑΚΤΗΡΙΣΜΟΣ ΚΟΥΦΩΜΑΤΩΝ	
1.	ΣΤΟΙΧΕΙΟ ΟΠΛ. ΣΚΥΡΟΔΕΜΑΤΟΣ	ΠΑΡΑΘΥΡΑ	ΠΟΡΤΕΣ
2.	ΣΤΟΙΧΕΙΟ ΟΠΤΟΠΛΗΘΟΔΟΜΗΣ	πλάτος ύψος	πλάτος ύψος
	ΣΤΑΘΜΗ ΤΕΛΙΚΟΥ ΔΑΠΕΔΟΥ	ύψος ποδιάς	
	ΣΤΑΘΜΗ ΒΕΤΟΝ	* ΤΑ ΎΨΗ ΠΑΙΡΝΟΝΤΑΙ ΑΠΟ ΣΤΑΘΜΗ ΔΑΠΕΔΟΥ-ΜΠΕΤΟΝ	

ΤΕΧΝΙΚΟ ΓΡΑΦΕΙΟ

ΓΕΩΡΓΙΟΥ ΧΡ. ΚΩΣΤΗΡΗ
ΔΙΠΛ. ΠΟΛΙΤΙΚΟΥ ΜΗΧΑΝΙΚΟΥ

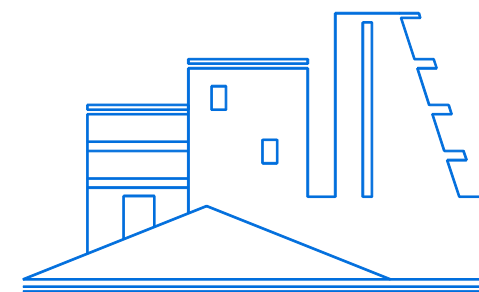

Αγ. Νικολάου 12-14, Κόρινθος | Τηλ. 27410 21541 - 29301

Εργοδότης: "ΚΑΤΣΕΠΑΣ ΚΑΤΑΣΚΕΥΑΣΤΙΚΗ Ο.Ε."

Εργο: ΝΕΑ ΔΙΩΡΟΦΗ ΟΙΚΟΔΟΜΗ ΜΕ ΥΠΟΓΕΙΟ & ΣΟΦΙΤΑ

Θέση: "ΜΥΛΟΣ - ΣΚΑΛΑ" - "ΛΟΥΤΡΑ ΩΡΑΙΑΣ ΕΛΕΝΗΣ"
Δ.Κ. ΓΑΛΑΤΑΚΙΟΥ - Δ.Ε. ΣΑΡΩΝΙΚΟΥ - Δ. ΚΟΡΙΝΘΙΩΝ

Μελετητής: ΓΕΩΡΓΙΟΣ ΧΡ. ΚΩΣΤΗΡΗΣ
ΠΟΛΙΤΙΚΟΣ ΜΗΧΑΝΙΚΟΣ

Θέμα σχεδίου:

ΚΑΤΟΨΗ Α' ΟΡΟΦΟΥ

αρ. σχεδίου

Σ.4

Χρόνος μελέτης:

ΟΚΤΩΒΡΙΟΣ 2025

Κλίμακα

1:50

Σφραγίδα - Υπογραφή

Εγκρίσεις