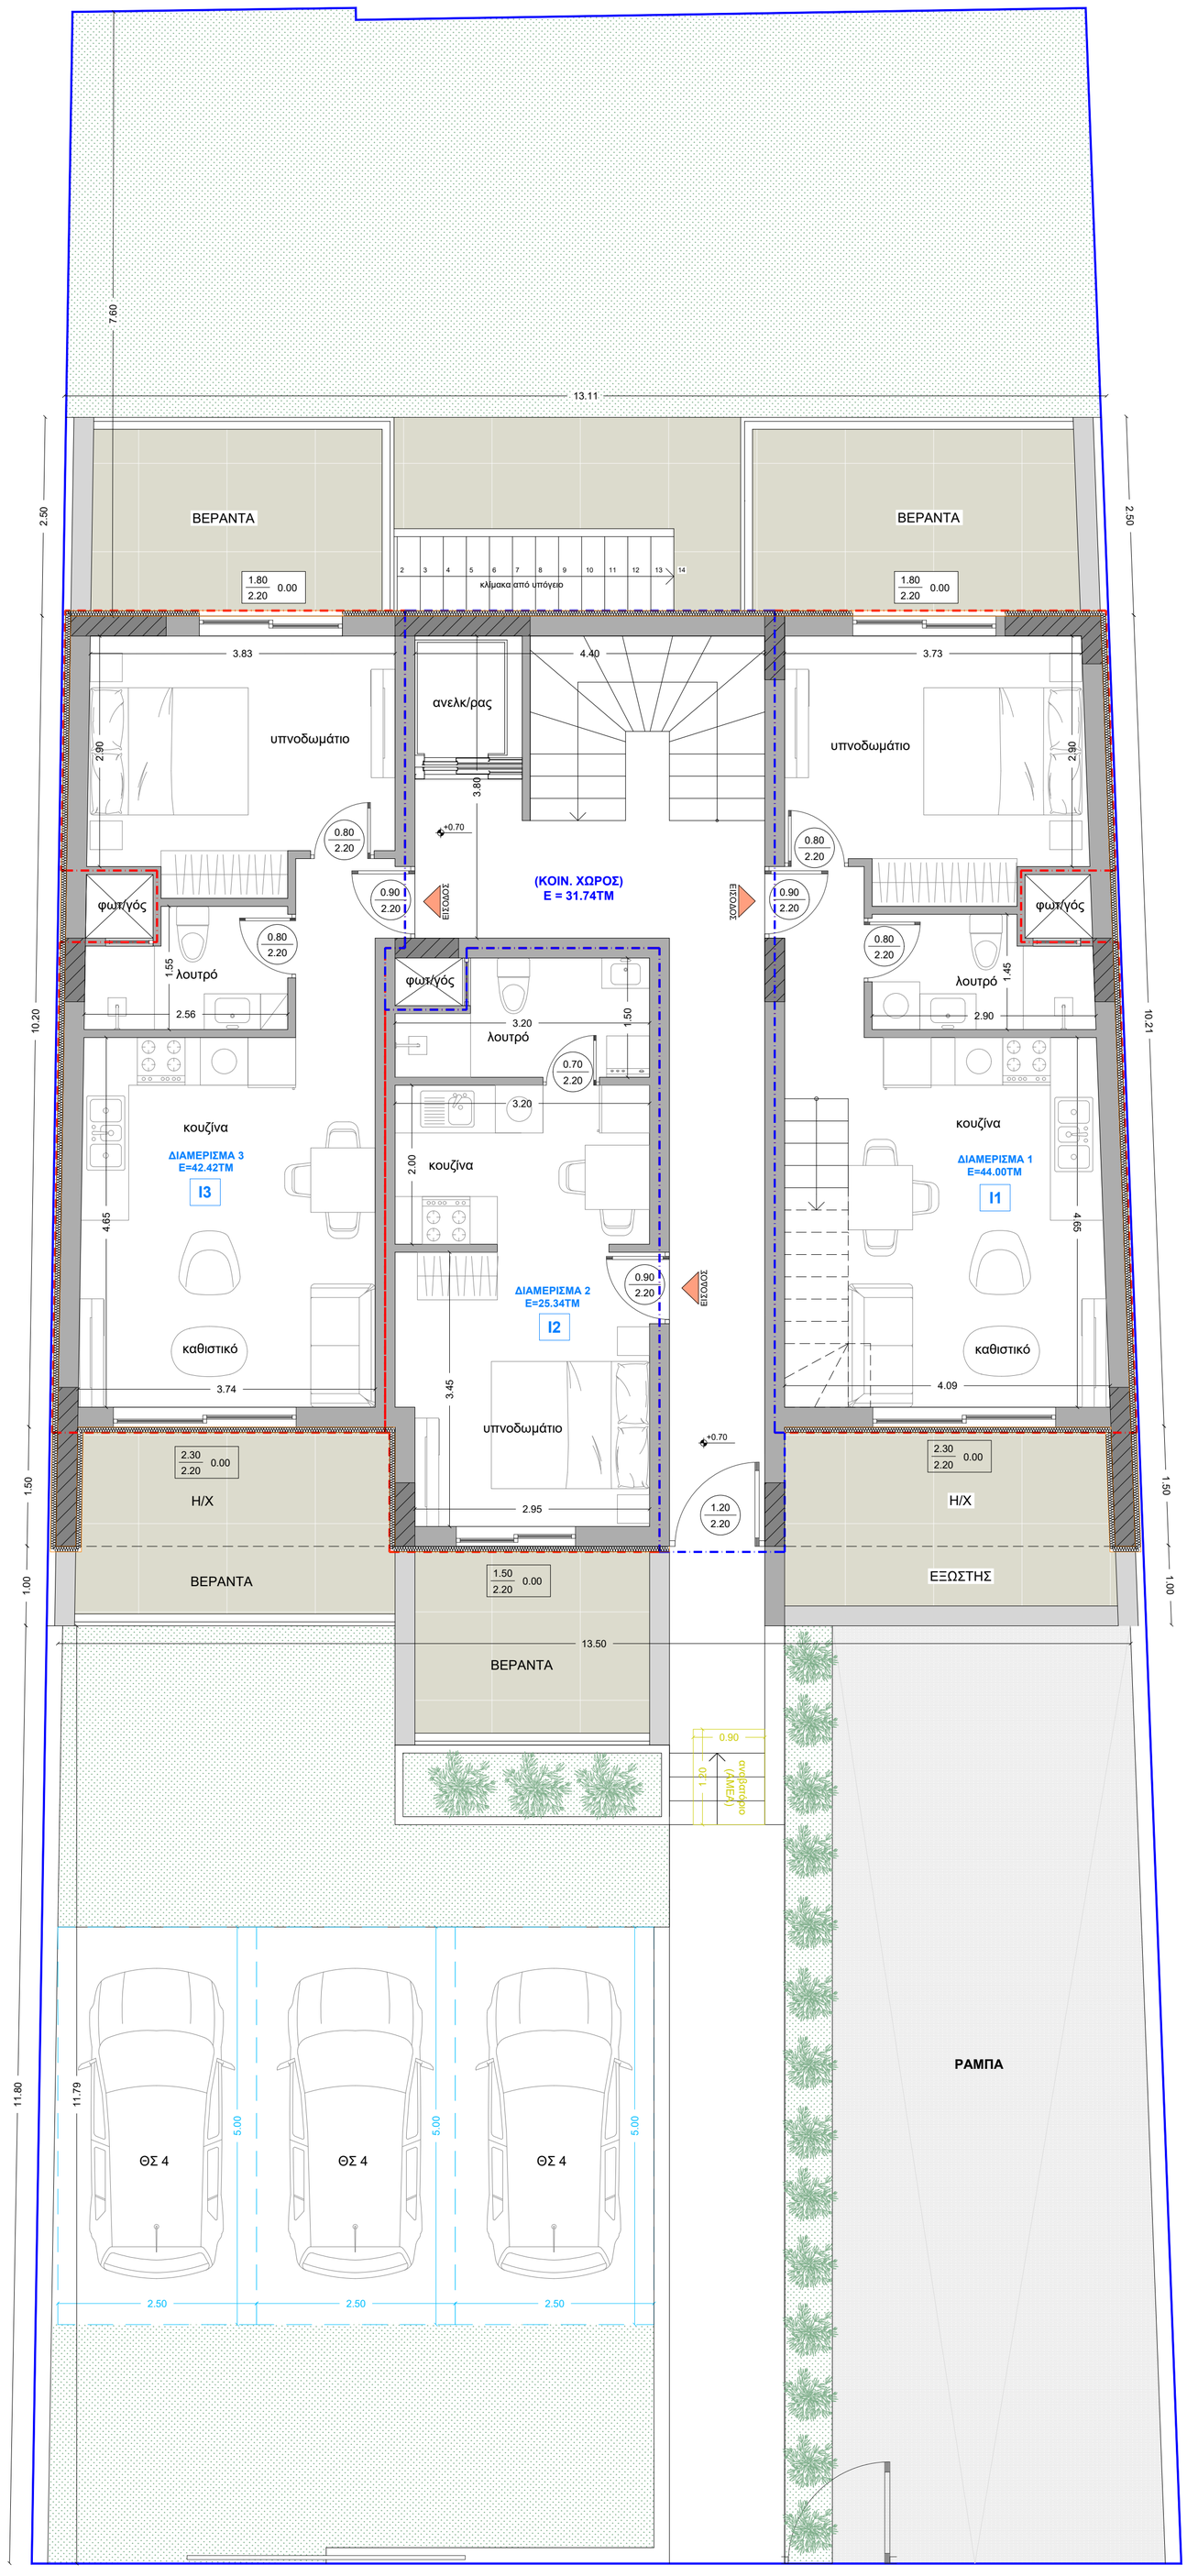

13.11
7.60
2.50
10.20
10.21
ΒΕΡΑΝΤΑ
ΒΕΡΑΝΤΑ
1.80
2.20
0.00
κλίμακα από υπόγειο
3.83
4.40
3.73
ανελκ/ρας
υπνοδωμάτιο
υπνοδωμάτιο
2.90
3.80
+0.70
0.80
2.20
0.90
2.20
ΕΙΣΟΔΟΣ
(ΚΟΙΝ. ΧΩΡΟΣ)
E = 31.74ΤΜ
ΕΞΟΔΟΣ
φωτ/γός
φωτ/γός
φωτ/γός
λουτρό
λουτρό
λουτρό
1.55
2.56
3.20
1.55
2.90
1.45
0.70
2.20
κουζίνα
κουζίνα
κουζίνα
ΔΙΑΜΕΡΙΣΜΑ 3
E=42.42ΤΜ
I3
ΔΙΑΜΕΡΙΣΜΑ 2
E=25.34ΤΜ
I2
ΔΙΑΜΕΡΙΣΜΑ 1
E=44.00ΤΜ
I1
2.00
4.65
4.65
καθιστικό
καθιστικό
3.74
3.45
4.09
υπνοδωμάτιο
2.95
1.20
2.20
2.30
2.20
0.00
Η/Χ
Η/Χ
ΕΞΩΣΤΗΣ
1.50
2.20
0.00
ΒΕΡΑΝΤΑ
13.50
0.90
1.00
αναβαθρο (ΑΜΕΑ)
1.50
1.00
ΡΑΜΠΑ
11.80
11.79
ΘΣ 4
ΘΣ 4
ΘΣ 4
5.00
5.00
5.00
2.50
2.50
2.50