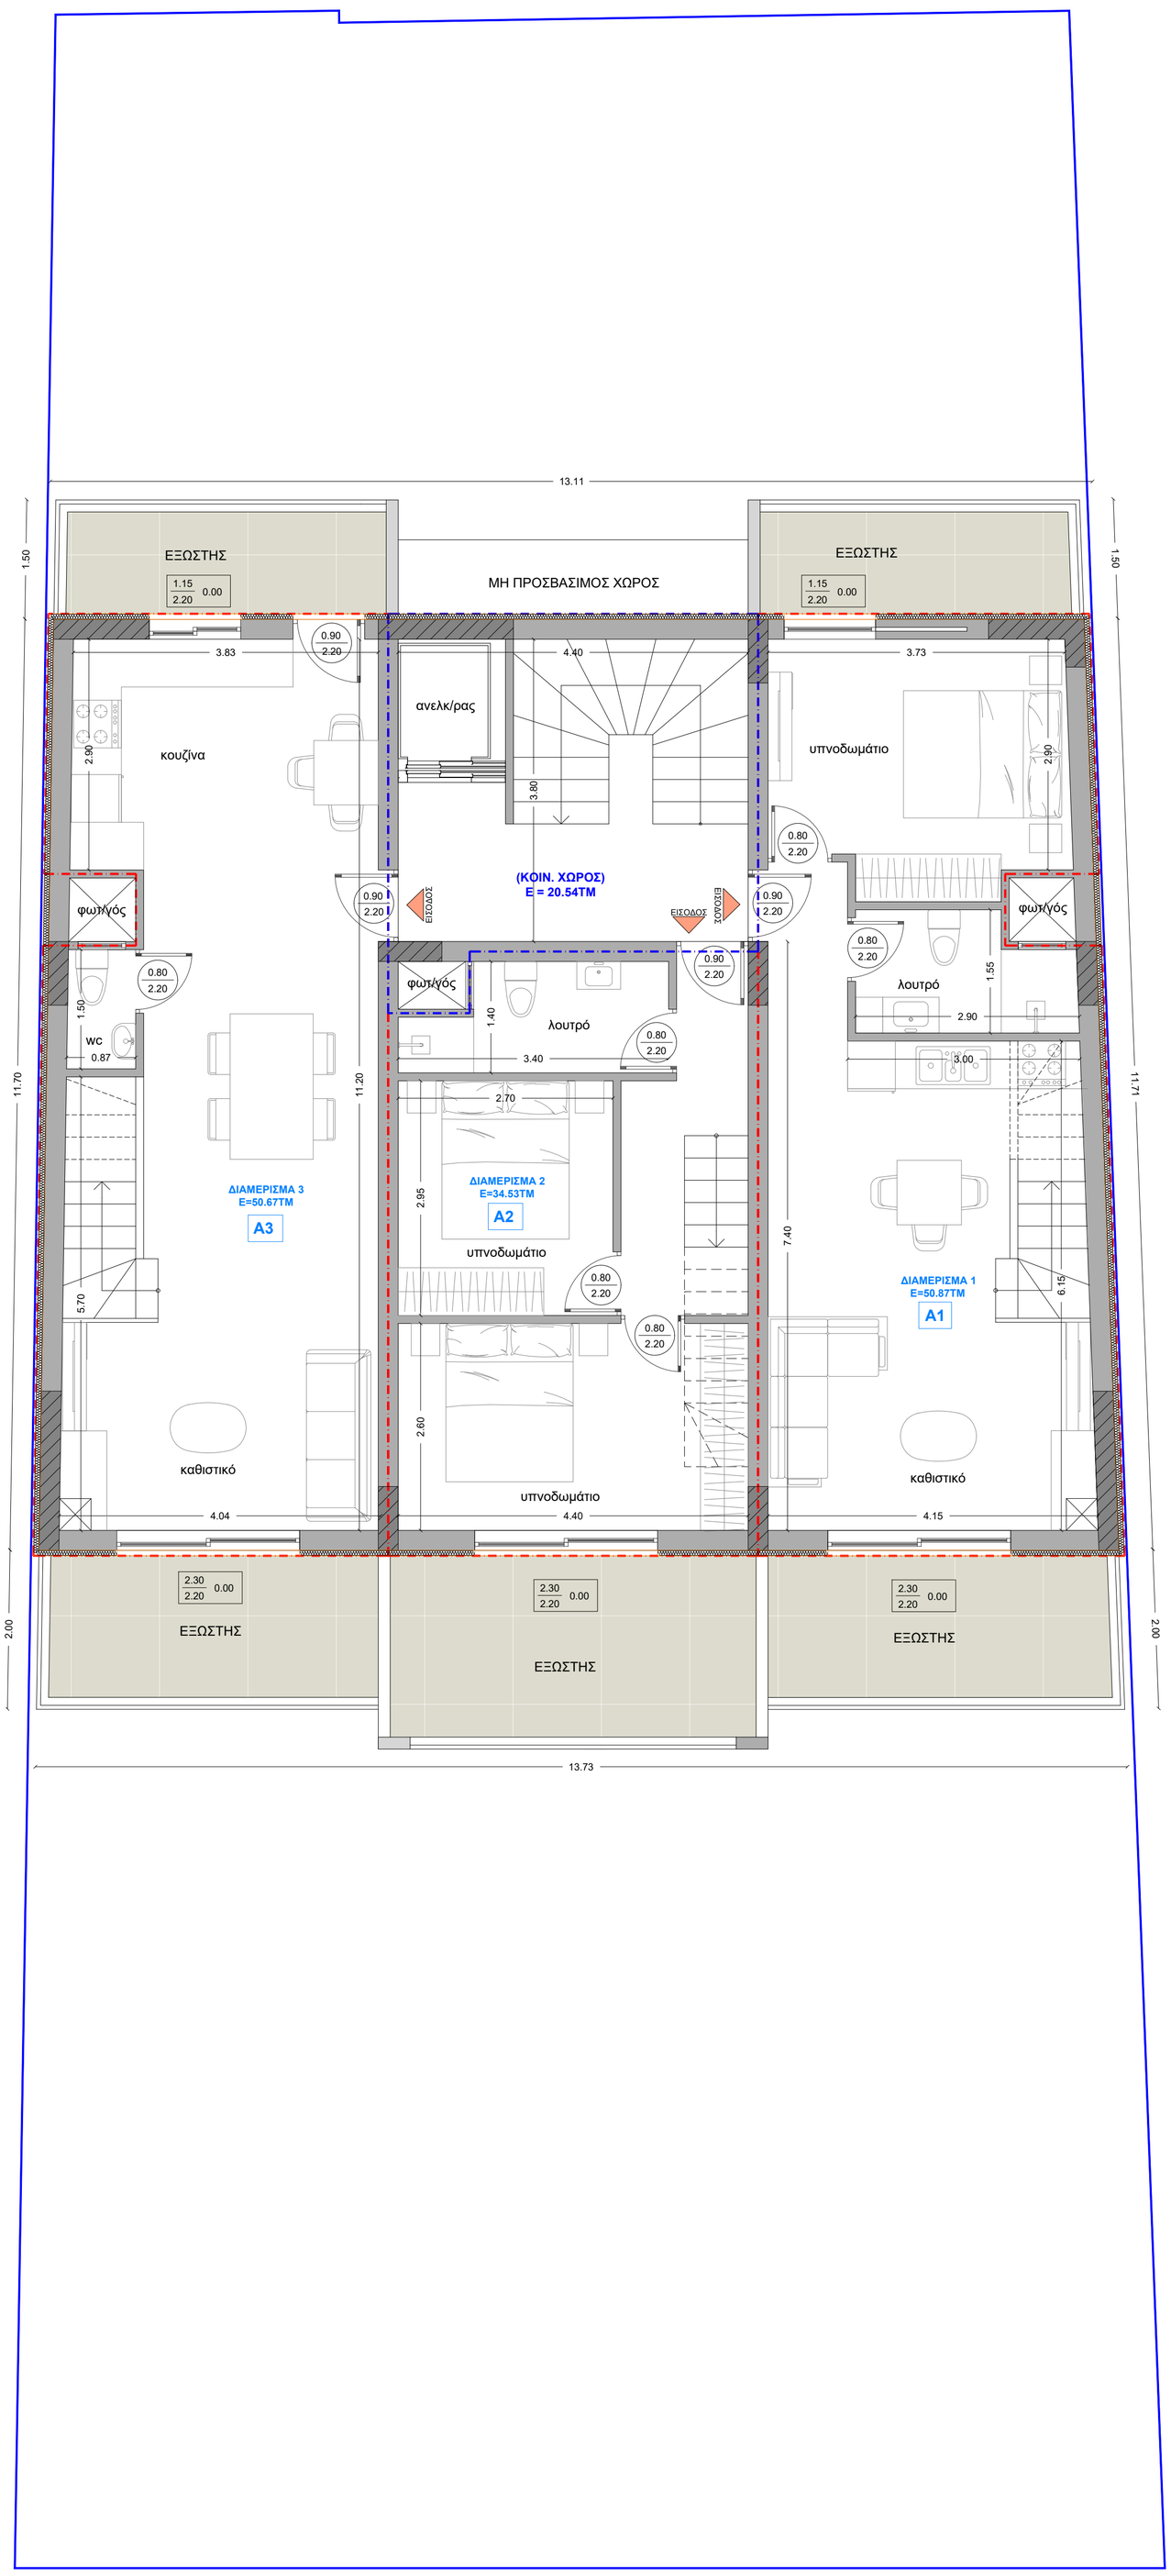

13.11
1.50
ΕΞΩΣΤΗΣ
1.15
2.20
0.00
ΜΗ ΠΡΟΣΒΑΣΙΜΟΣ ΧΩΡΟΣ
ΕΞΩΣΤΗΣ
1.15
2.20
0.00
1.50
0.90
2.20
3.83
4.40
3.73
ανελκ/ρας
κουζίνα
2.90
3.80
υπνοδωμάτιο
2.90
0.80
2.20
(ΚΟΙΝ. ΧΩΡΟΣ)
Ε = 20.54ΤΜ
ΕΙΣΟΔΟΣ
ΕΙΣΟΔΟΣ
0.90
2.20
0.90
2.20
φωτ/γός
φωτ/γός
φωτ/γός
0.80
2.20
0.80
2.20
1.55
λουτρό
λουτρό
1.50
1.40
2.90
wc
0.87
0.80
2.20
3.40
3.00
2.70
11.70
11.20
11.71
ΔΙΑΜΕΡΙΣΜΑ 3
Ε=50.67ΤΜ
Α3
ΔΙΑΜΕΡΙΣΜΑ 2
Ε=34.53ΤΜ
Α2
2.95
7.40
υπνοδωμάτιο
0.80
2.20
ΔΙΑΜΕΡΙΣΜΑ 1
Ε=50.87ΤΜ
Α1
6.15
5.70
0.80
2.20
2.60
καθιστικό
υπνοδωμάτιο
καθιστικό
4.04
4.40
4.15
2.30
2.20
0.00
2.30
2.20
0.00
2.30
2.20
0.00
ΕΞΩΣΤΗΣ
ΕΞΩΣΤΗΣ
ΕΞΩΣΤΗΣ
2.00
2.00
13.73