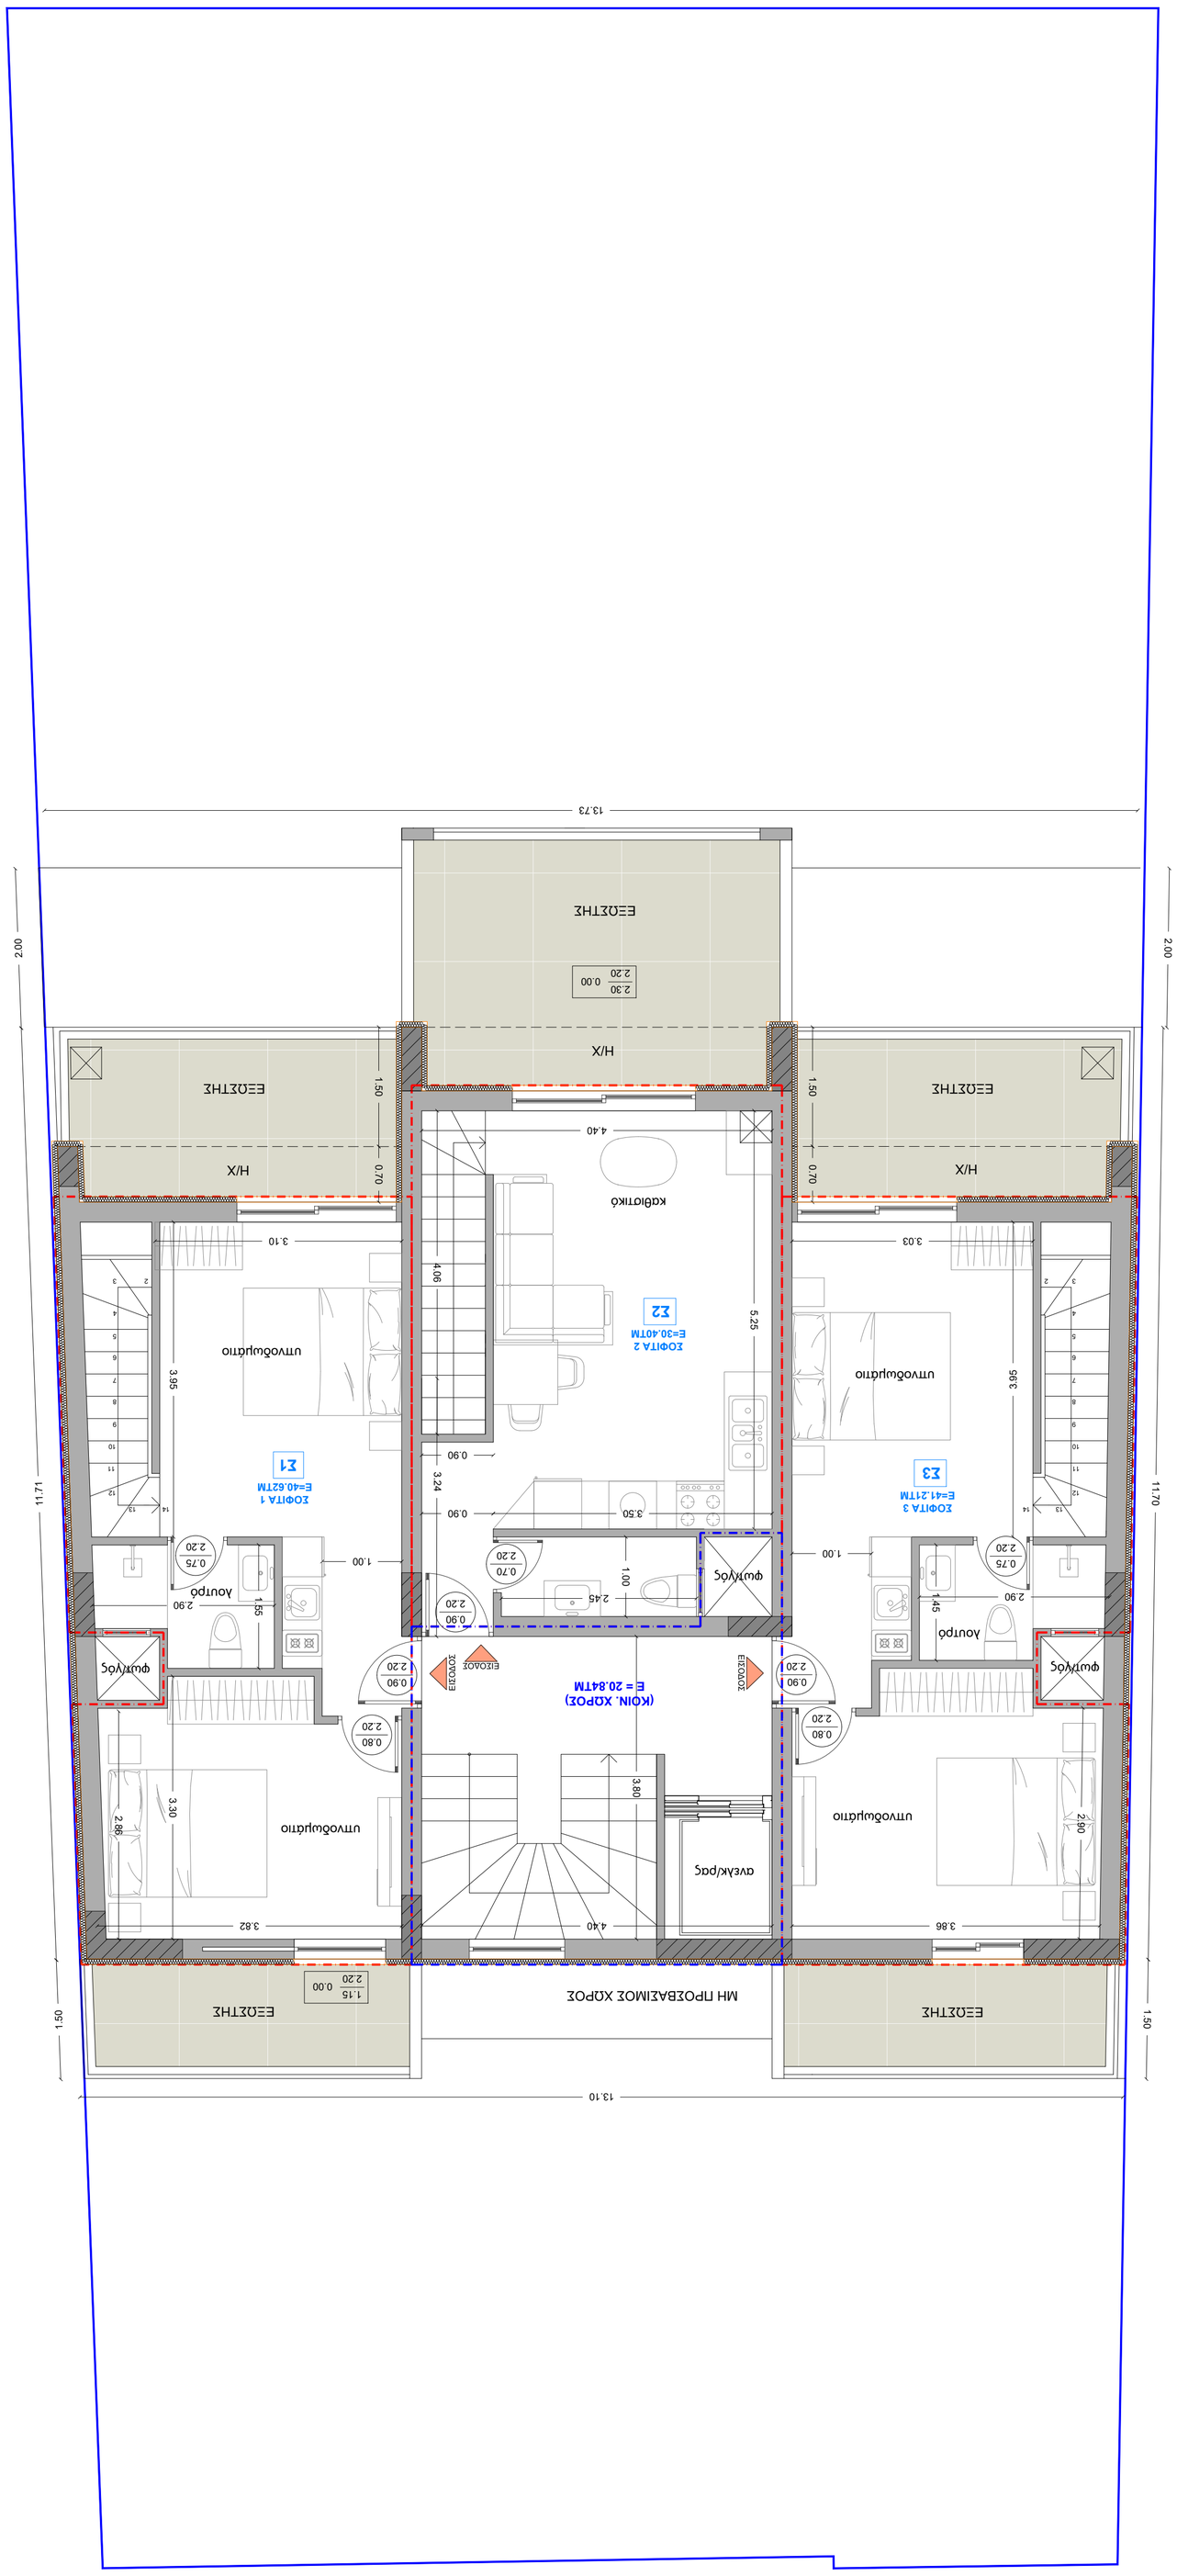

ΕΞΩΣΤΗΣ
Χ/Η
ΚΛΙΜΑΚΟΣΤΑΣΙΟ
ΜΗ ΠΡΟΣΒΑΣΙΜΟΣ ΧΩΡΟΣ
ΕΙΣΟΔΟΣ
ΕΞΟΔΟΣ
(ΚΟΙΝ. ΧΩΡΟΣ)
Ε = 20.84ΤΜ
ΖΩΝΑ 1
Ε=40.62ΤΜ
Ε1
ΖΩΝΑ 2
Ε=30.40ΤΜ
Ε2
ΖΩΝΑ 3
Ε=41.21ΤΜ
Ε3
ΥΠΝΟΔΩΜΑΤΙΟ
ΜΠΑΝΙΟ
ΦΩΤΙΣΜΟΣ
ΓΡΑΦΕΙΟ/ΡΑΣ
13.73
13.10
11.71
11.70
2.00
1.50
4.40
3.82
3.10
3.03
3.80
3.24
4.06
5.25
3.95
3.86
3.50
2.45
2.90
3.30
2.86
1.55
1.45
1.00
0.90
0.70
0.80
0.75
0.70
2.30
2.20
0.00
1.15